


ADGANGSVEJ TIL CAMPUS TØNDER

Jord- kloak- og belægningsarbejder

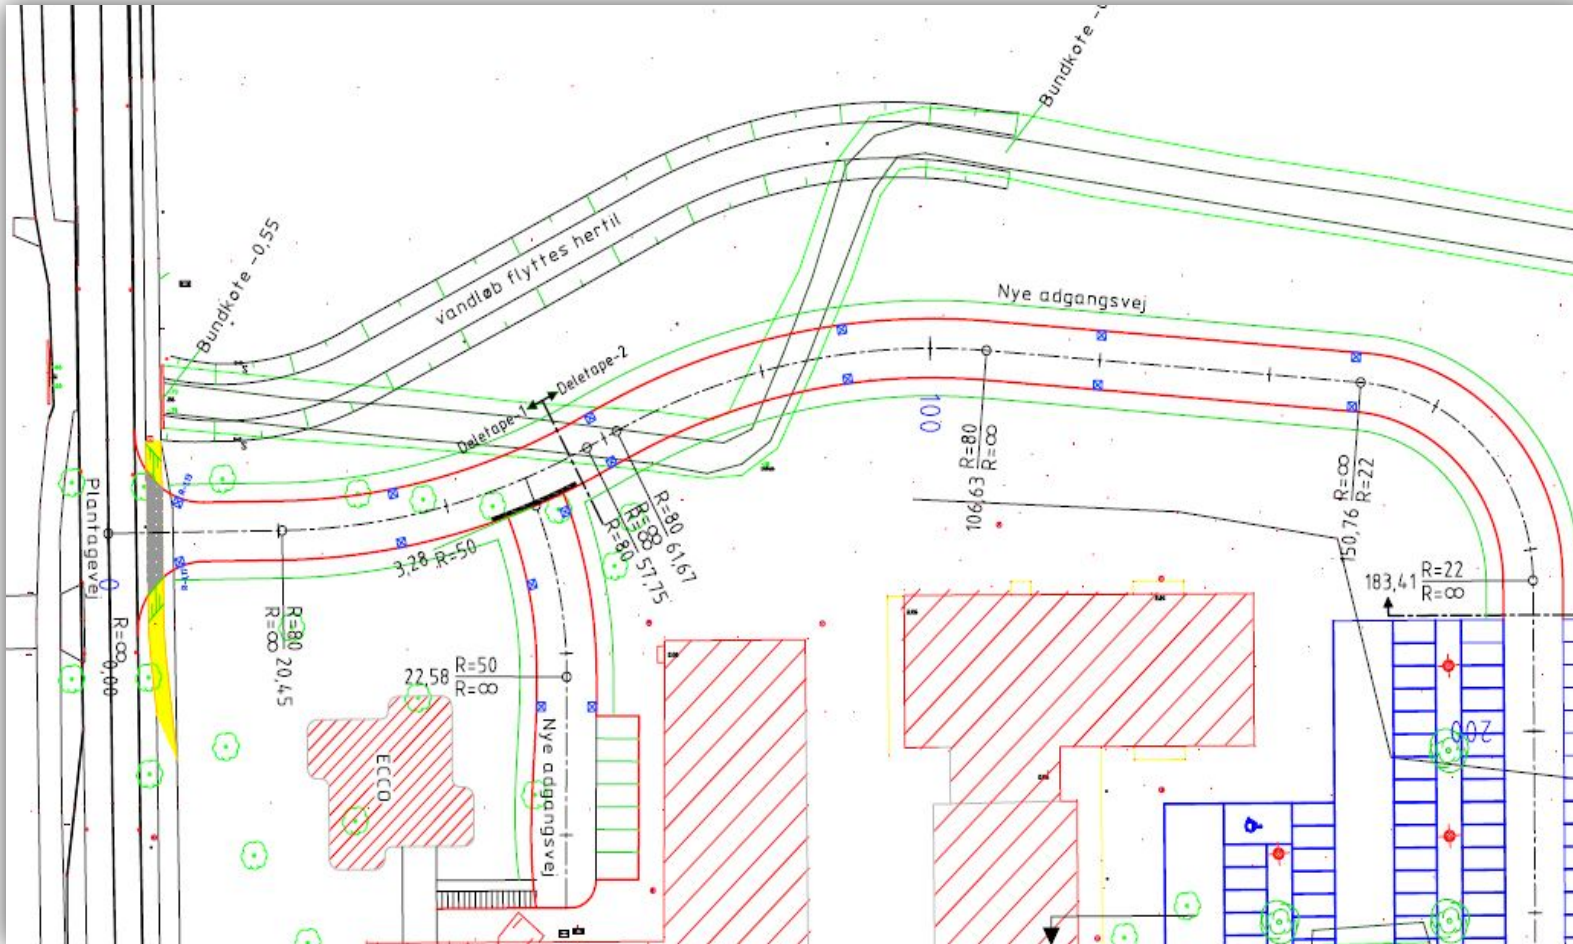

KORT OM ENTREPRISEN:

Etablering af ca. 220 meter ny adgangsvvej i forbindelse med ny. og ombygning af Campus Tønder. Eksisterende vandløb omlægges, og der udføres adgangsvvej nord om Tønder Handelsskole.

ENTREPRISENS OMFANG:

- Afrømning af ca. 750 m³ muld
- Afgravning af ca. 1900 m³ jord
- Bortskaffelse af ca. 1900 m³ overskudsjord
- Levering af bundsikringsand og stabilgrus
- Omlægning af åløb
- Afvandringsarbejder

BYGHERRE: Tønder Kommune

ANLÆGSFORM: Jord- kloak- og belægningsarbejde

ANLÆGSPERIODE: 10. marts 2014 - 1.maj 2014

PROJEKTLEDER: Hans Christian Freiberg

ENTREPRISELEDER: Christian Schmidt

Sagsnr.: 30.582