


NY HAL FRØSLEV TRÆ

FAGENTREPRISE

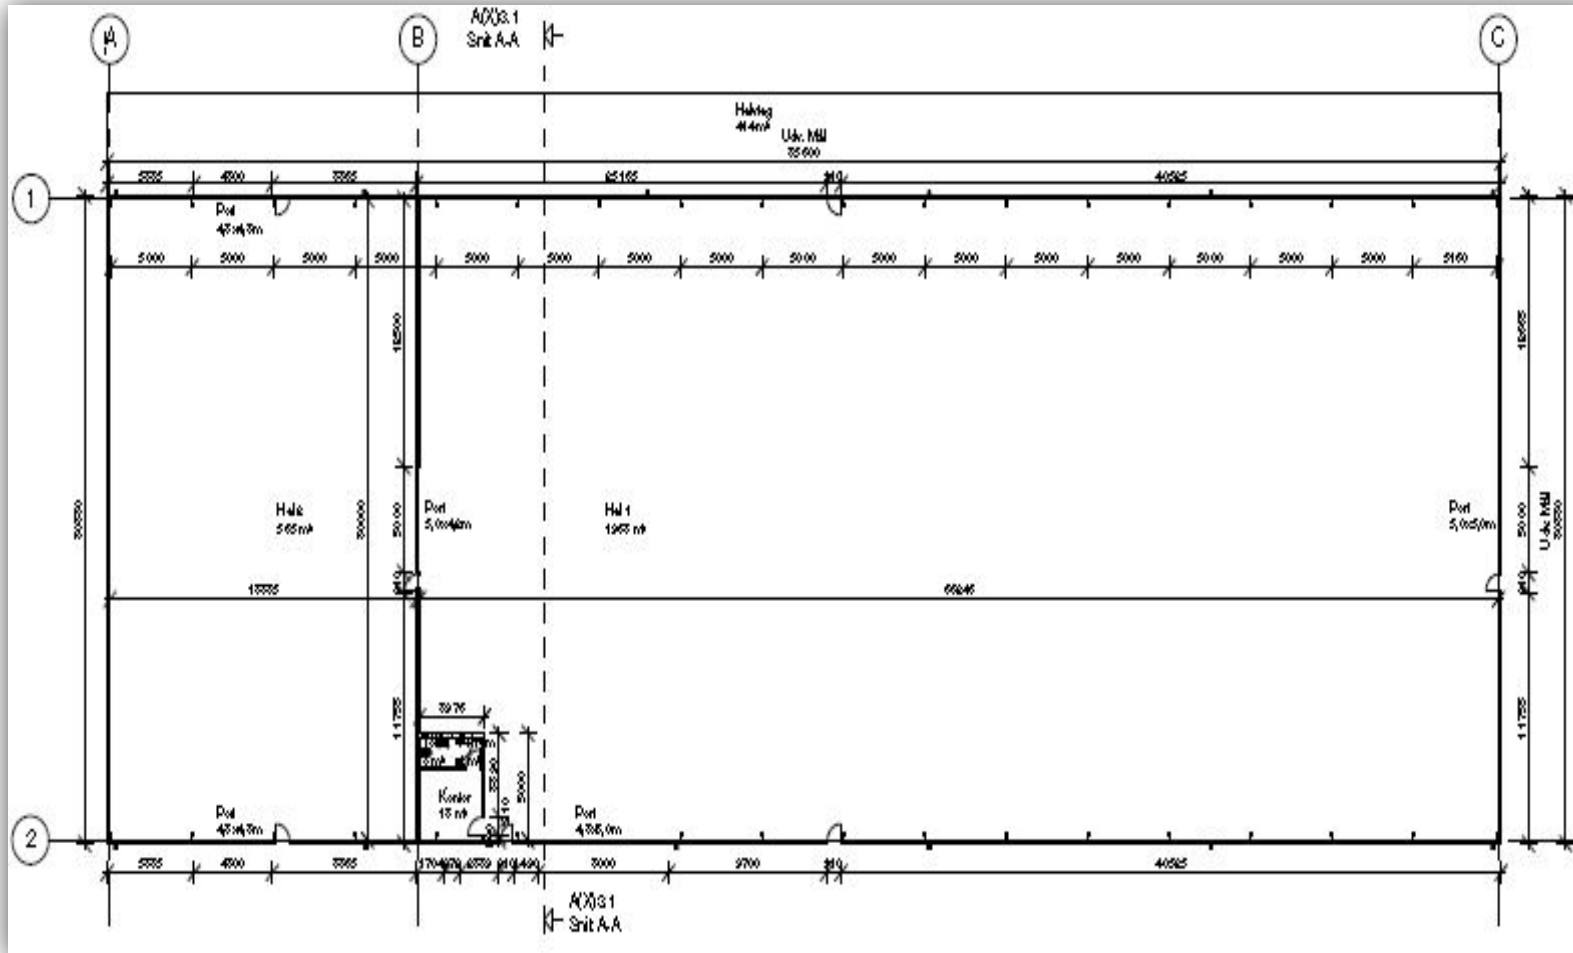

KORT OM ENTREPRISEN:

Frøslev Træ bygger ny hal på ca. 2000 m².

ENTREPRISENS OMFANG:

- Afrømning af muld og råjordsarbejder ca. 500 m³
- Levering af ca. 500 m³ bundsikring

BYGHERRE: Frøslev Træ
ANLÆGSFORM: Jord- og kloakarbejde
ANLÆGSPERIODE: September 2013 - November 2014
PROJEKTLEDER: Henning Asmussen

Sagsnr.: 30.566