


# HP TERKELSEN

FAGENTREPRISE - NY KØLEHAL, 6330 PADBORG

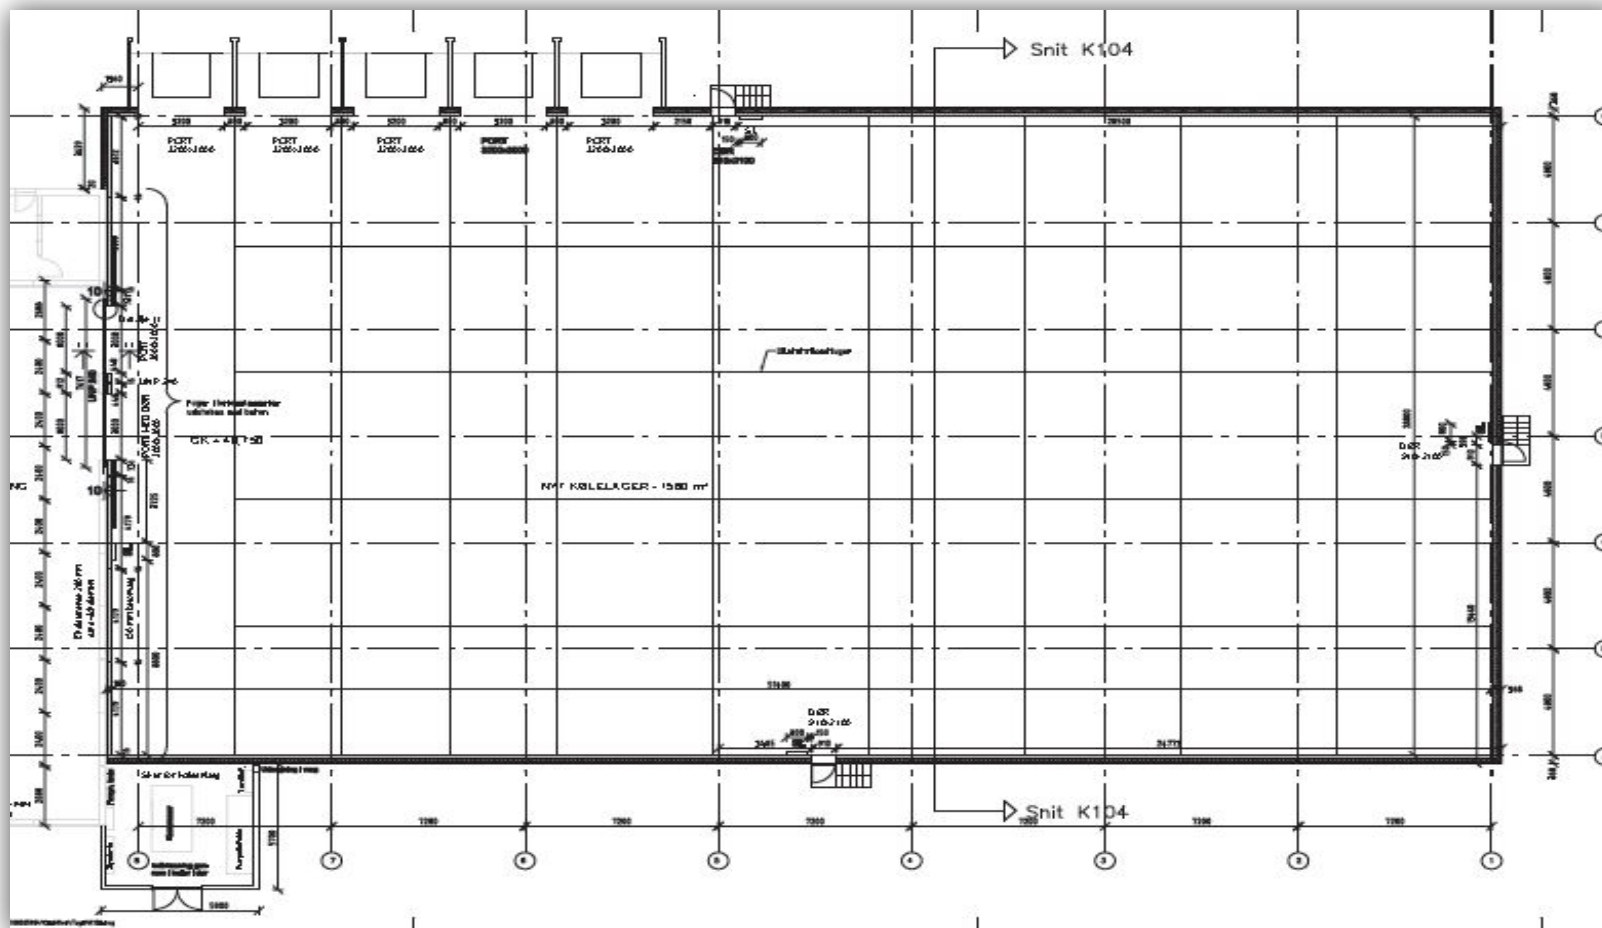

## KORT OM ENTREPRISEN:

HP Terkelsen opfører en ny kølehal på ca. 1600 m<sup>2</sup>

## ENTREPRISENS OMFANG:

- Udgravning af ca. 8000m<sup>3</sup> råjord
- Indbygning af ca. 11000m<sup>3</sup> sand
- Etablering af spildevand- samt regnvandsystem
- Over 1000 m<sup>2</sup> belægningsarbejder

**BYGHERRE:** HP Terkelsen

**ANLÆGSFORM:** Jord- Kloak- og belægningsarbejde

**ANLÆGSPERIODE:** Juni 2013 - September 2013

**PROJEKTLEDER:** Hans Christian Freiberg

**ENTREPRISELEDER:** Michael Junker Christensen

Sagsnr.: 30.577