


TØNDER RENSEANLÆG

FAGENTREPRISE

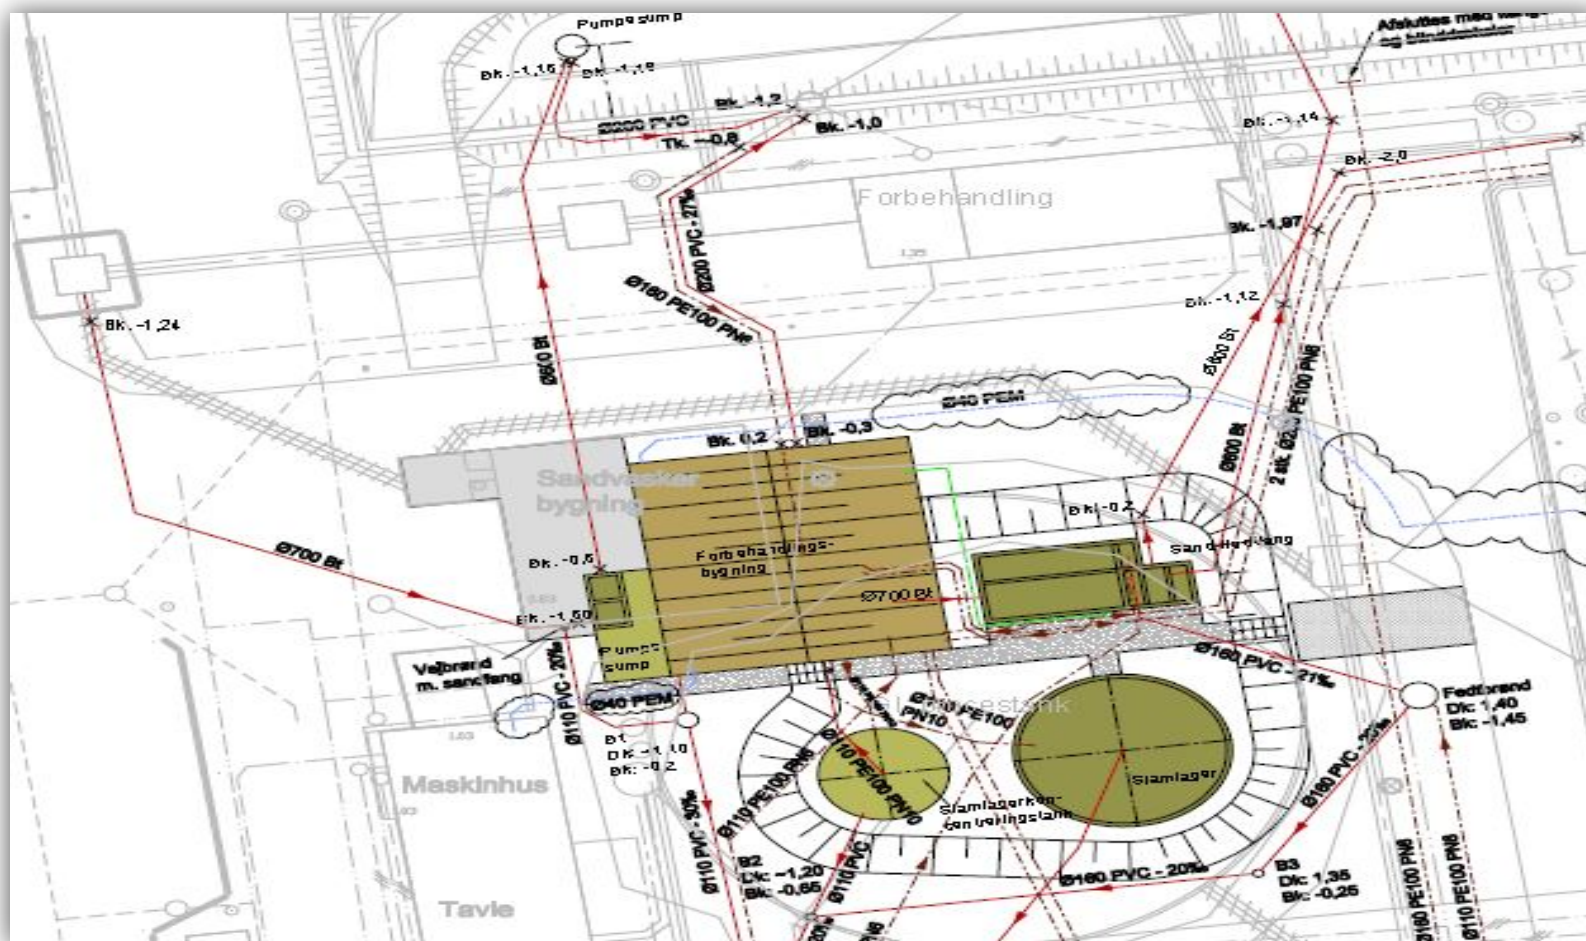

KORT OM ENTREPRISEN:

Tønder forsyning a/s har i gangsat en større fornyelse af renselanlægget i Tønder.

ENTREPRISENS OMFANG:

- Nedbrydning af gammel beholdertank
- Udgravning af gammel beholdertank ca. 3000m³ jord
- Indbygning af sandpuder
- Etablering af ø600 og ø700 betonledninger
- Etablering af PE ledninger i ø110 - ø315 mm
- Etablering af spildevand og regnvandssystem

BYGHERRE: Tønder Forsyning A/S
ANLÆGSFORM: Nedbrydning- Jord- kloak- og belægningsarbejder
ANLÆGSPERIODE: August 2013 - April 2014
PROJEKTLEDER: Hans Christian Freiberg
ENTREPRISELEDER: Michael Junker Christensen

Sagsnr.: 30.535