


Butikstorv

HAB Varbergparken, 6100 Haderslev

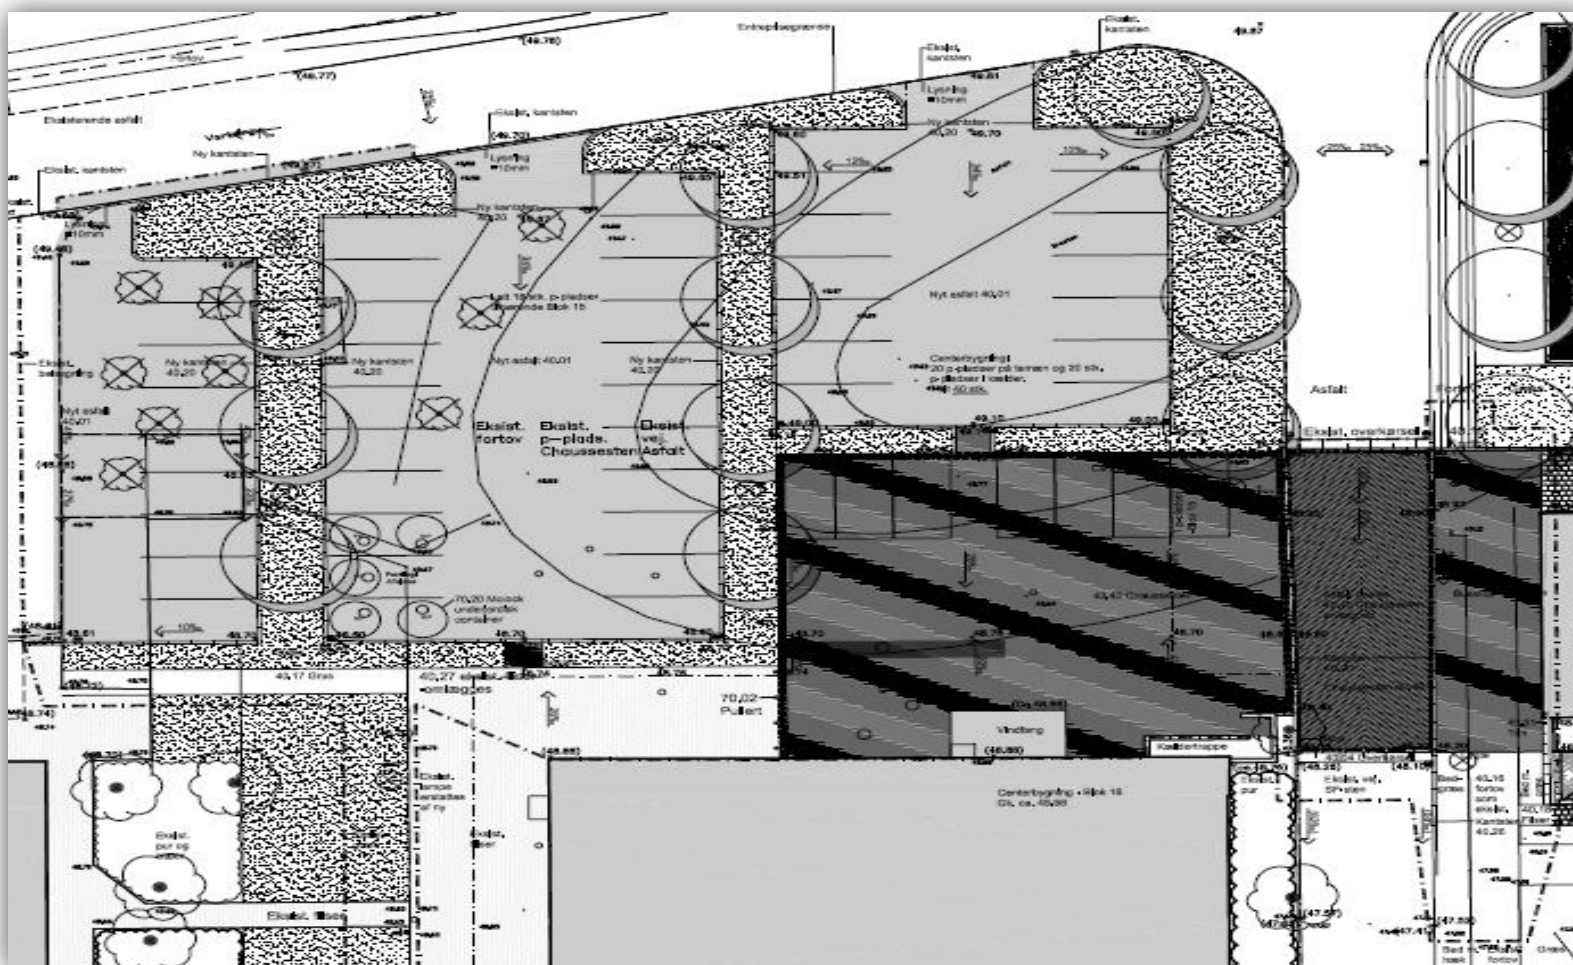

KORT OM ENTREPRISEN:

Projektet omfatter nedbrydning af eksist. belægninger samt etablering af parkeringspladser, vej og busholdeplads. Der skal etableres diverse inventar såsom pullerter, affaldscontainere og nye belysningsamaturer

ENTREPRISENS OMFANG:

- Ca. 1000 m³ tilfyldningsmaterialer
- Ca, 600 m² chaussestensbelægning
- 5 stk. affaldscontainere
- Ca, 3500 m² asfaltarbjder
- Ca. 300 lbm kantsten

BYGHERRE: Haderslev Andelsboligforening
ANLÆGSFORM: Jord- kloak- og belægningsarbejde
ANLÆGSPERIODE: Juni 2013 - Oktober 2013
ENTREPRISELEDER: Michael Junker Christensen

Sagsnr.: 30.565